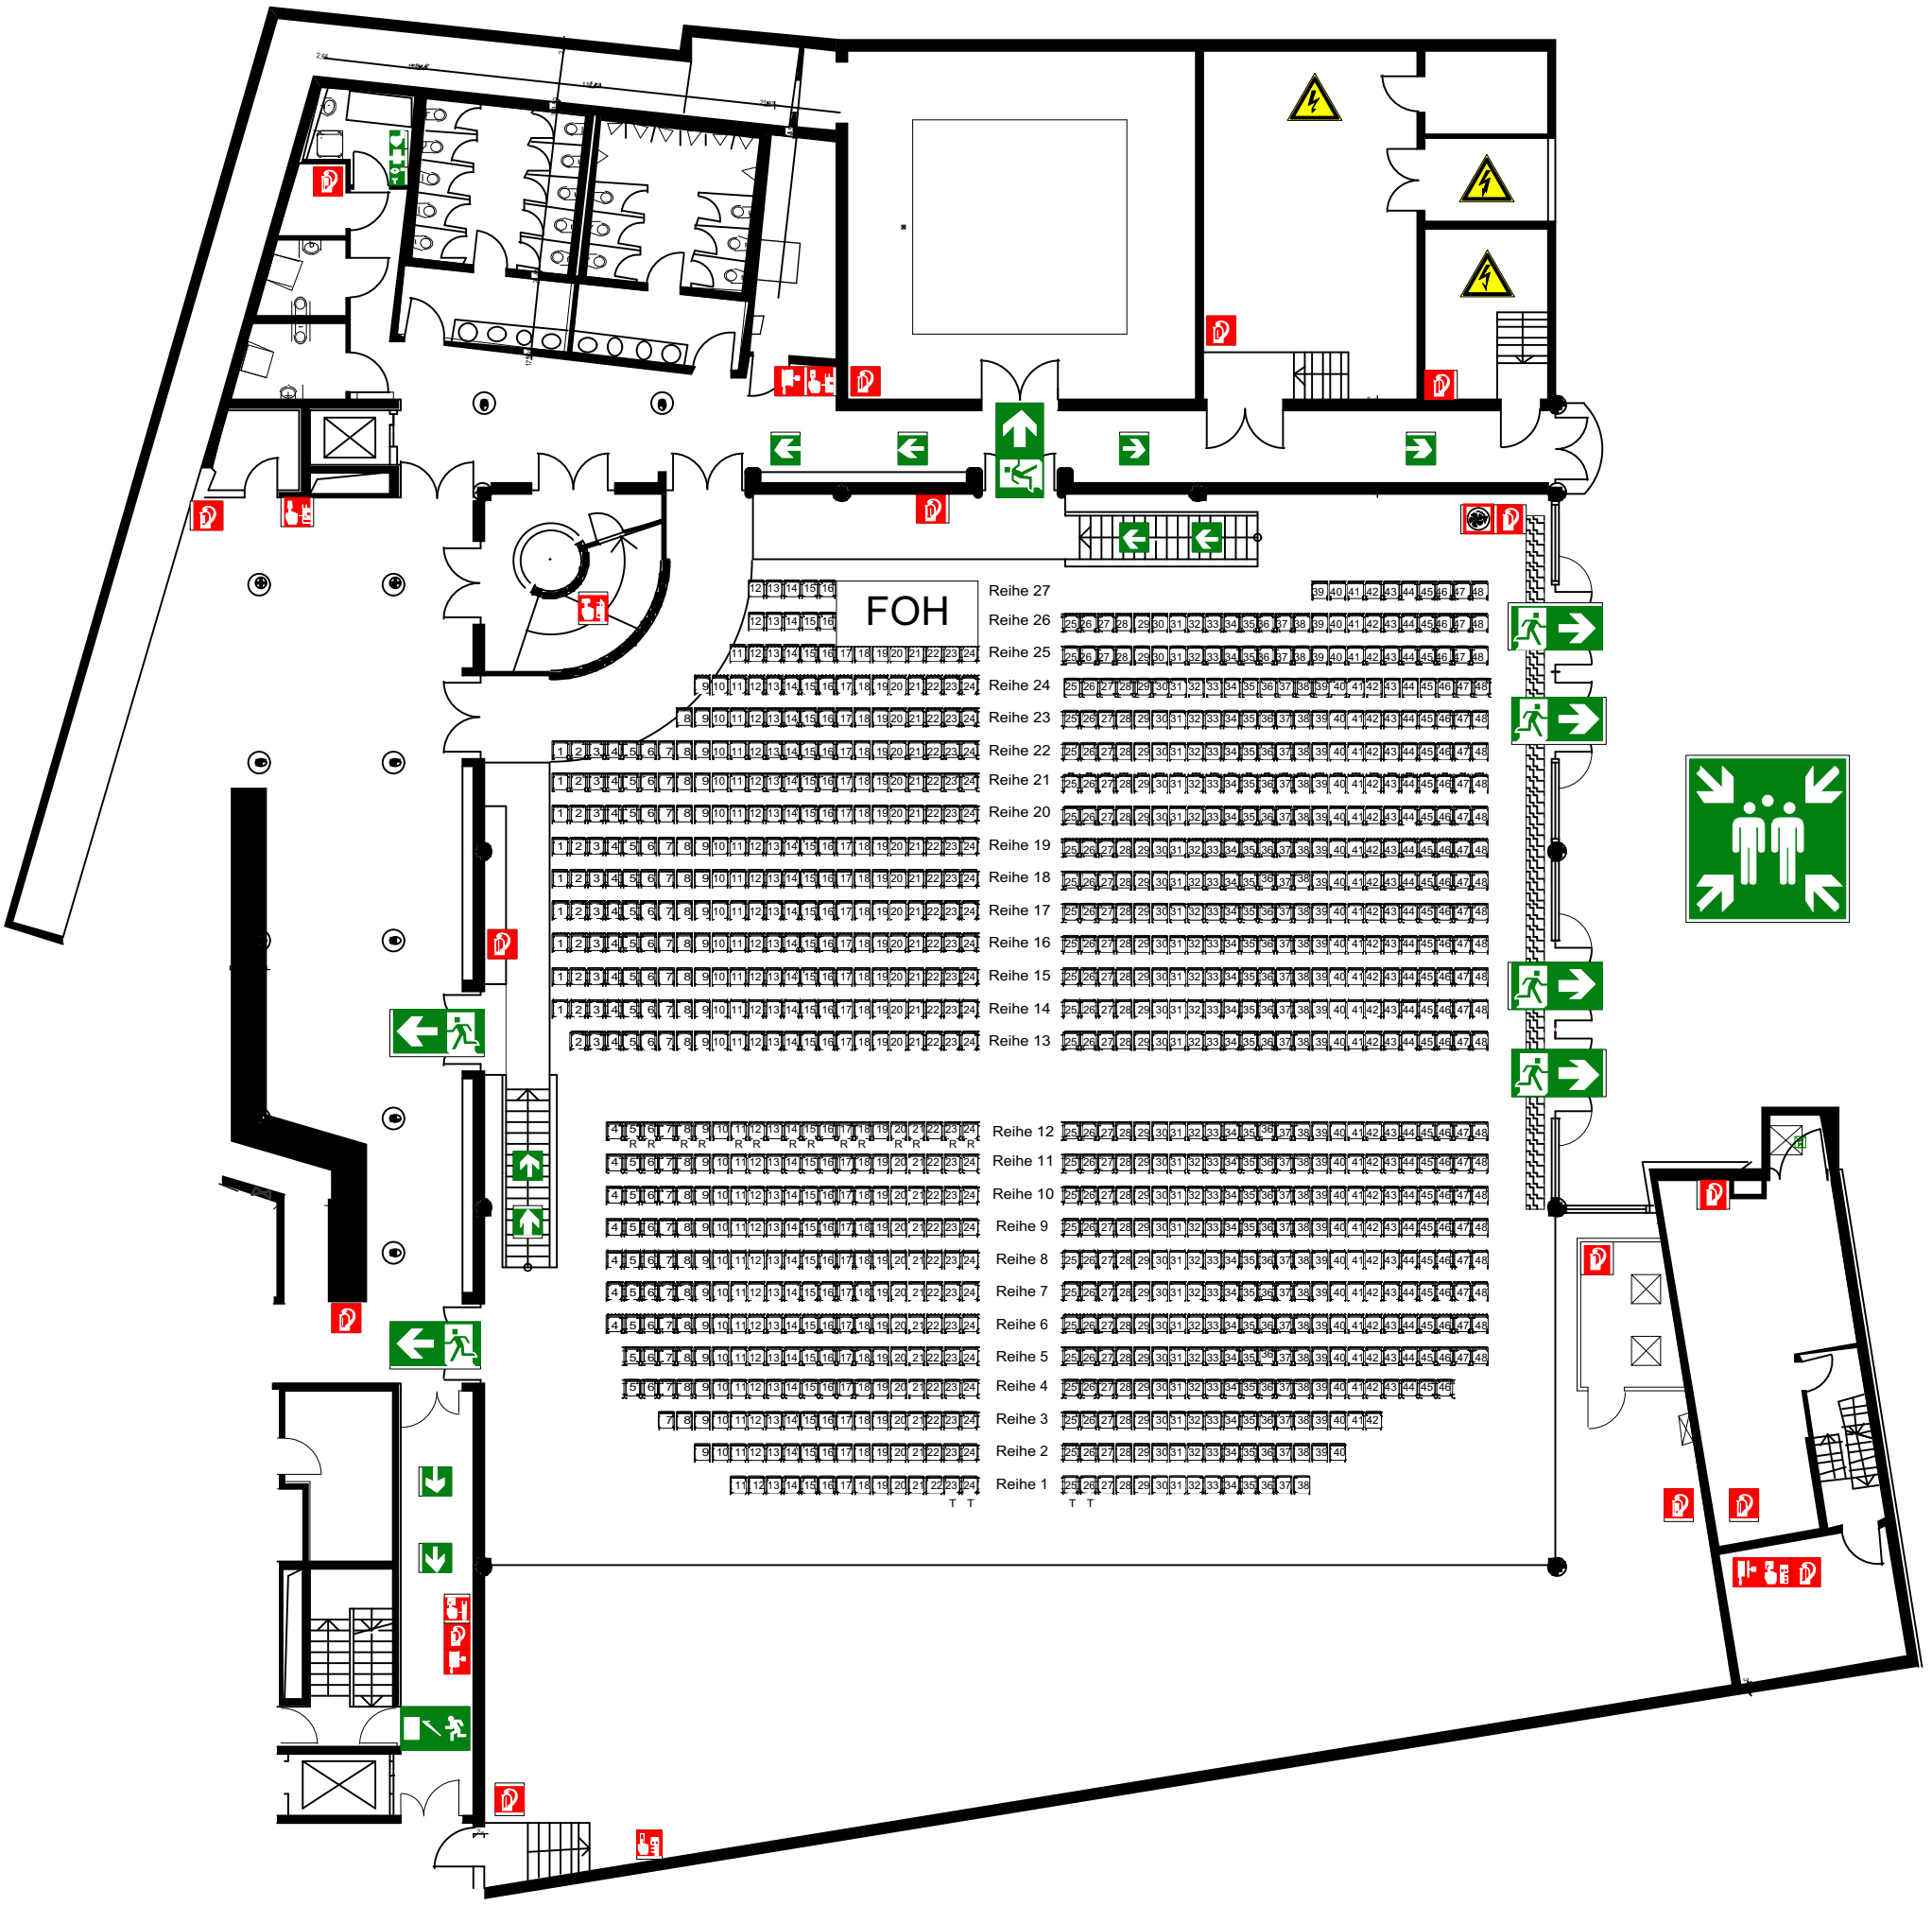


| | | | |
|---|---|---|---|
| Anlage 12c<br>Reihenbestuhlung 1125<br>Sitzplätze + Rollstuhlplätze | Bearb. | Karbaum | |
| | Gepr. | | |
| | Norm | | |
| Stadtbetrieb Kultureinrichtungen<br>Euskirchen | | M 1:200 | A3 |
| | | 00011 | |