

# Saalplan 13/ 1800 Personen stehend

## Personenschlüssel nach Quadratmeter

**Saal:**  
 873,00 qm (gesamt)  
 -56,08 qm (Tunnel)  
 -17,92 qm (Theke)  
 -24,99 qm (FOH)

**774,01 qm**


**PAX Berechnung gemäß Brandschutzvorgaben:**  
 774,01qm\*2,29P/qm = **1772 Pax** Saal + Foyer

## Nutzbare Fluchtwegsbreiten:

**Untergeschoss:** 4\*1,94m  
 1\*1,51m  
 1\*0,85m  
 entspricht: 1686 Personen

**Erdgeschoss:** 2\*1,25m  
 entspricht: 416 Personen

Zulässige Personenzahl: 2102

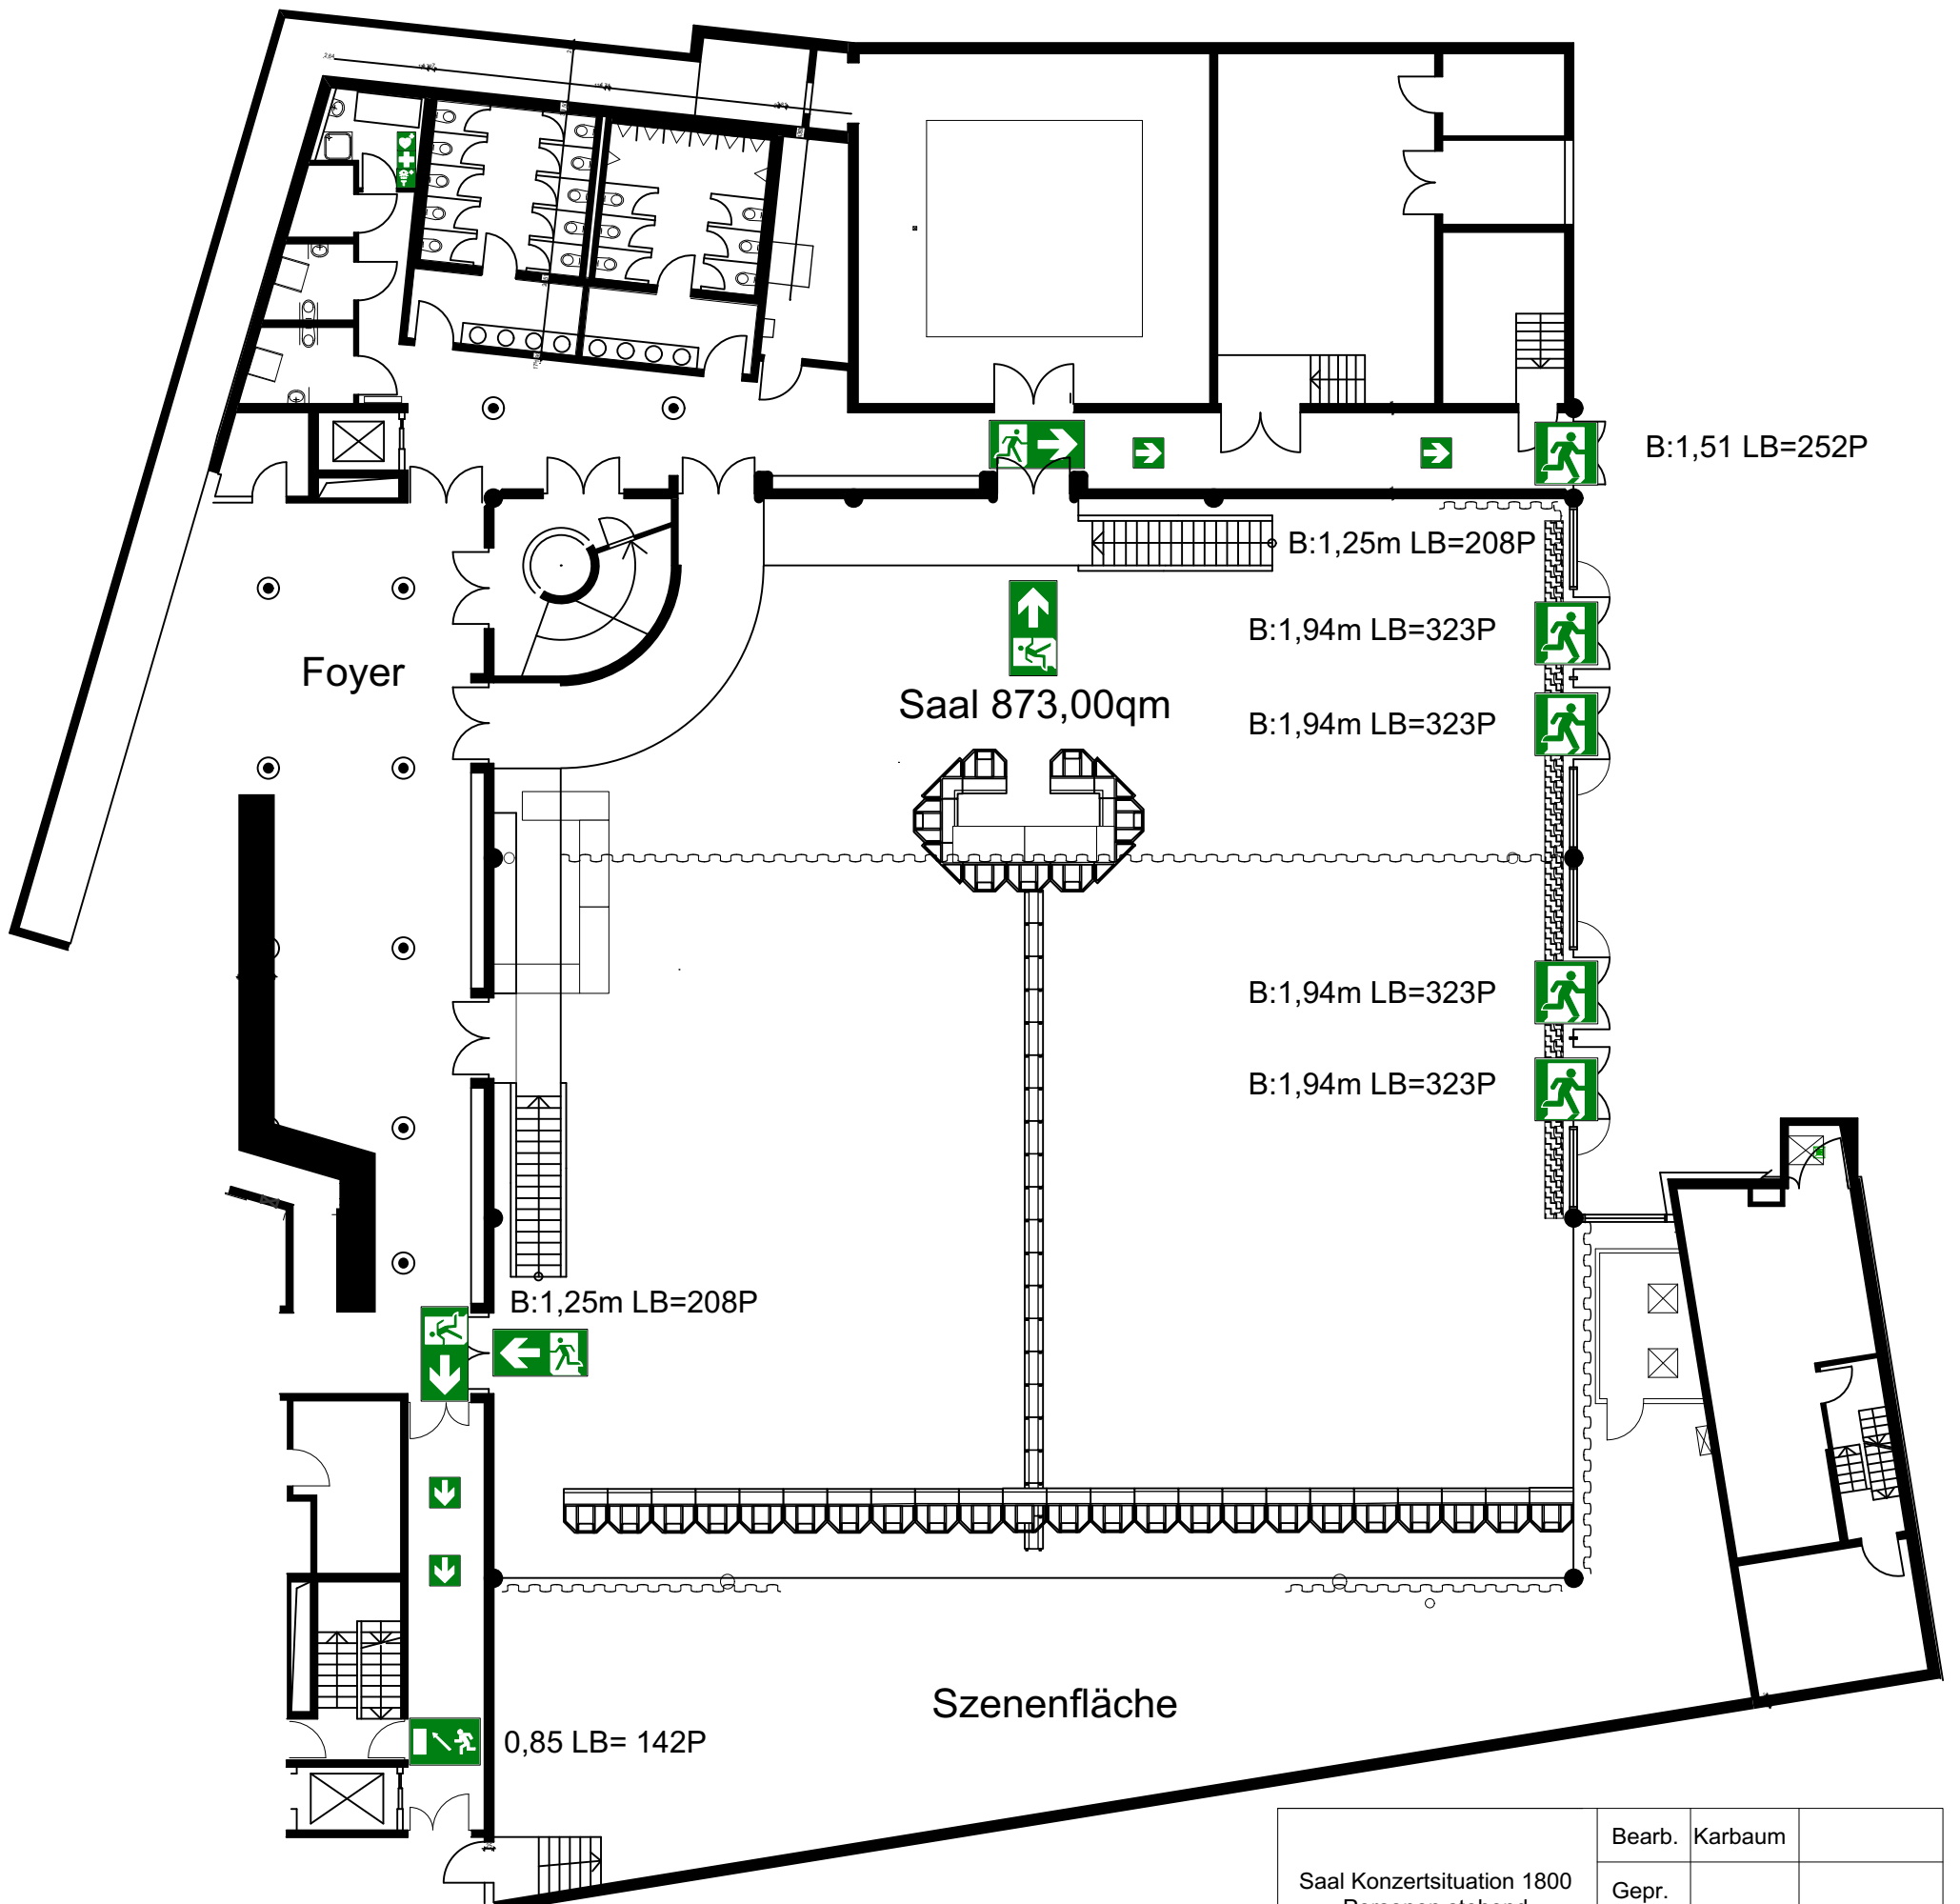

|  |        |         |    |
|--|--------|---------|----|
| Saal Konzertsituation 1800<br>Personen stehend | Bearb. | Karbaum |    |
|  | Gepr.  |         |    |
|  | Norm   |         |    |
| Stadtbetrieb Kultureinrichtungen<br>Euskirchen | M      | 1:200   | A3 |
|  |        | 00013   |    |